

OFI-BODEGA TIPO C

LOTE: 937.00 M2

PLANTA BAJA 695.50 M2

PLANTA ALTA

Oficina 204.30 m2


Mezzanine 270.81 m2

ANDÉN 241.50 M2

4 Baños

Espacio para 1 camión

7 Estacionamientos para autos

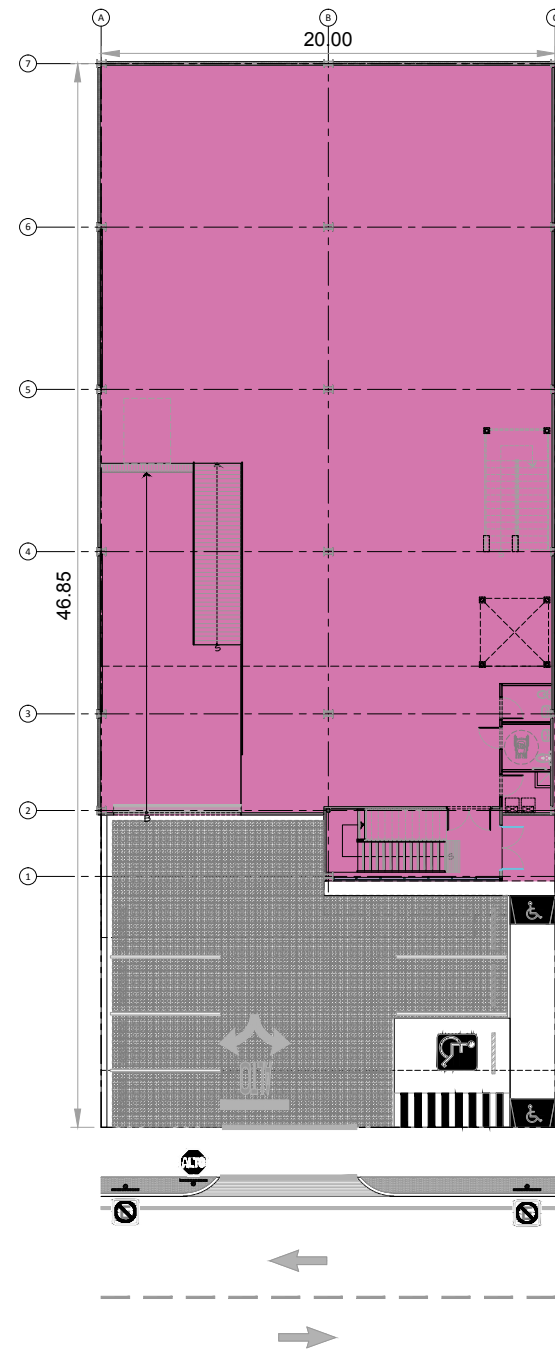

OFI-BODEGA TIPO E

LOTE: 603.00 M2

(Cambio: +19m2 respecto al anterior)

PLANTA BAJA

Bodega 409.74 M2

Oficina 74.60 M2

PLANTA ALTA

Mezzanine 259.20 M2


ANDÉN 119.00 M2

(Cambio: +19m2 respecto al anterior)

2 Baños

Espacio para 1 camión

4 Estacionamientos para autos

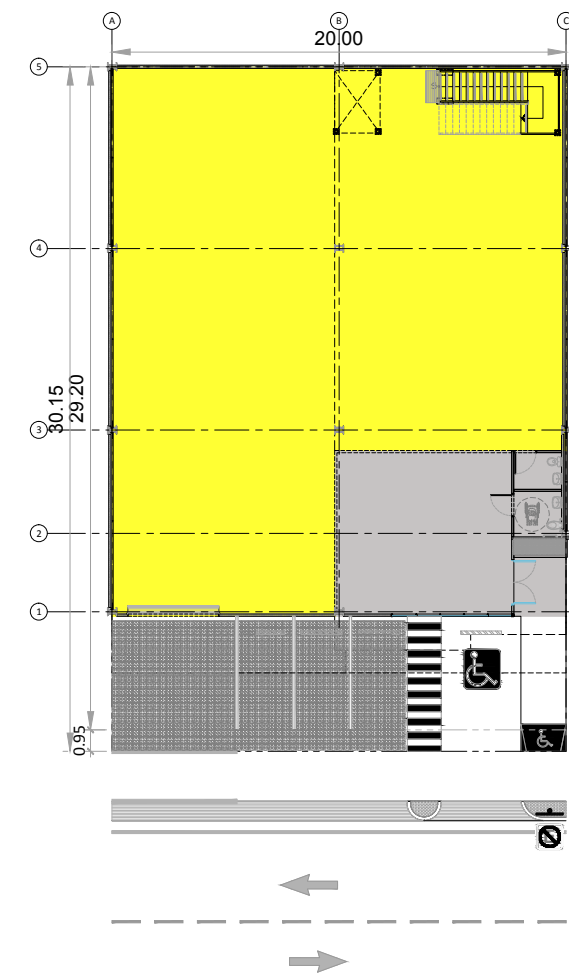

PROYECTO
14.38. ZONA UNO V14

CLIENTE
INVERSIÓN Y DESARROLLO DEL SUR, S.A.

CONTENIDO
OFI-BODEGA TIPO C
OFI-BODEGA TIPO E

HOJA
2 DE 3

ESCALA
1/333

ARCHIVO
14-38-ZUNO-LOC GRAL

FECHA
2014.07.09

www.bt.com.pa

APROBACIÓN DE DISEÑO PARA DESARROLLO DE PLANO
ACEPTO CONFORME ESTE ANTEPROYECTO PARA EL INICIO
DEL DESARROLLO TÉCNICO. CUALQUIER CAMBIO Y/O ADICIÓN PODRÁ
OCASIONAR ATRASOS EN LA FECHA DE ENTREGA Y/O SOBRECOSTOS.

ESTE PLANO ESTA PROTEGIDO POR LA LEY DE DERECHO DE AUTOR,
SE PROHIBE SU REPRODUCCION PARCIAL O TOTAL.

BT-FGC-15
25-03-2013
VERSION 1

REPRESENTANTE LEGAL _____ CEDULA _____

ARQUITECTO COORDINADOR DEL PROYECTO _____

ARQUITECTO DISEÑADOR DEL PROYECTO _____

